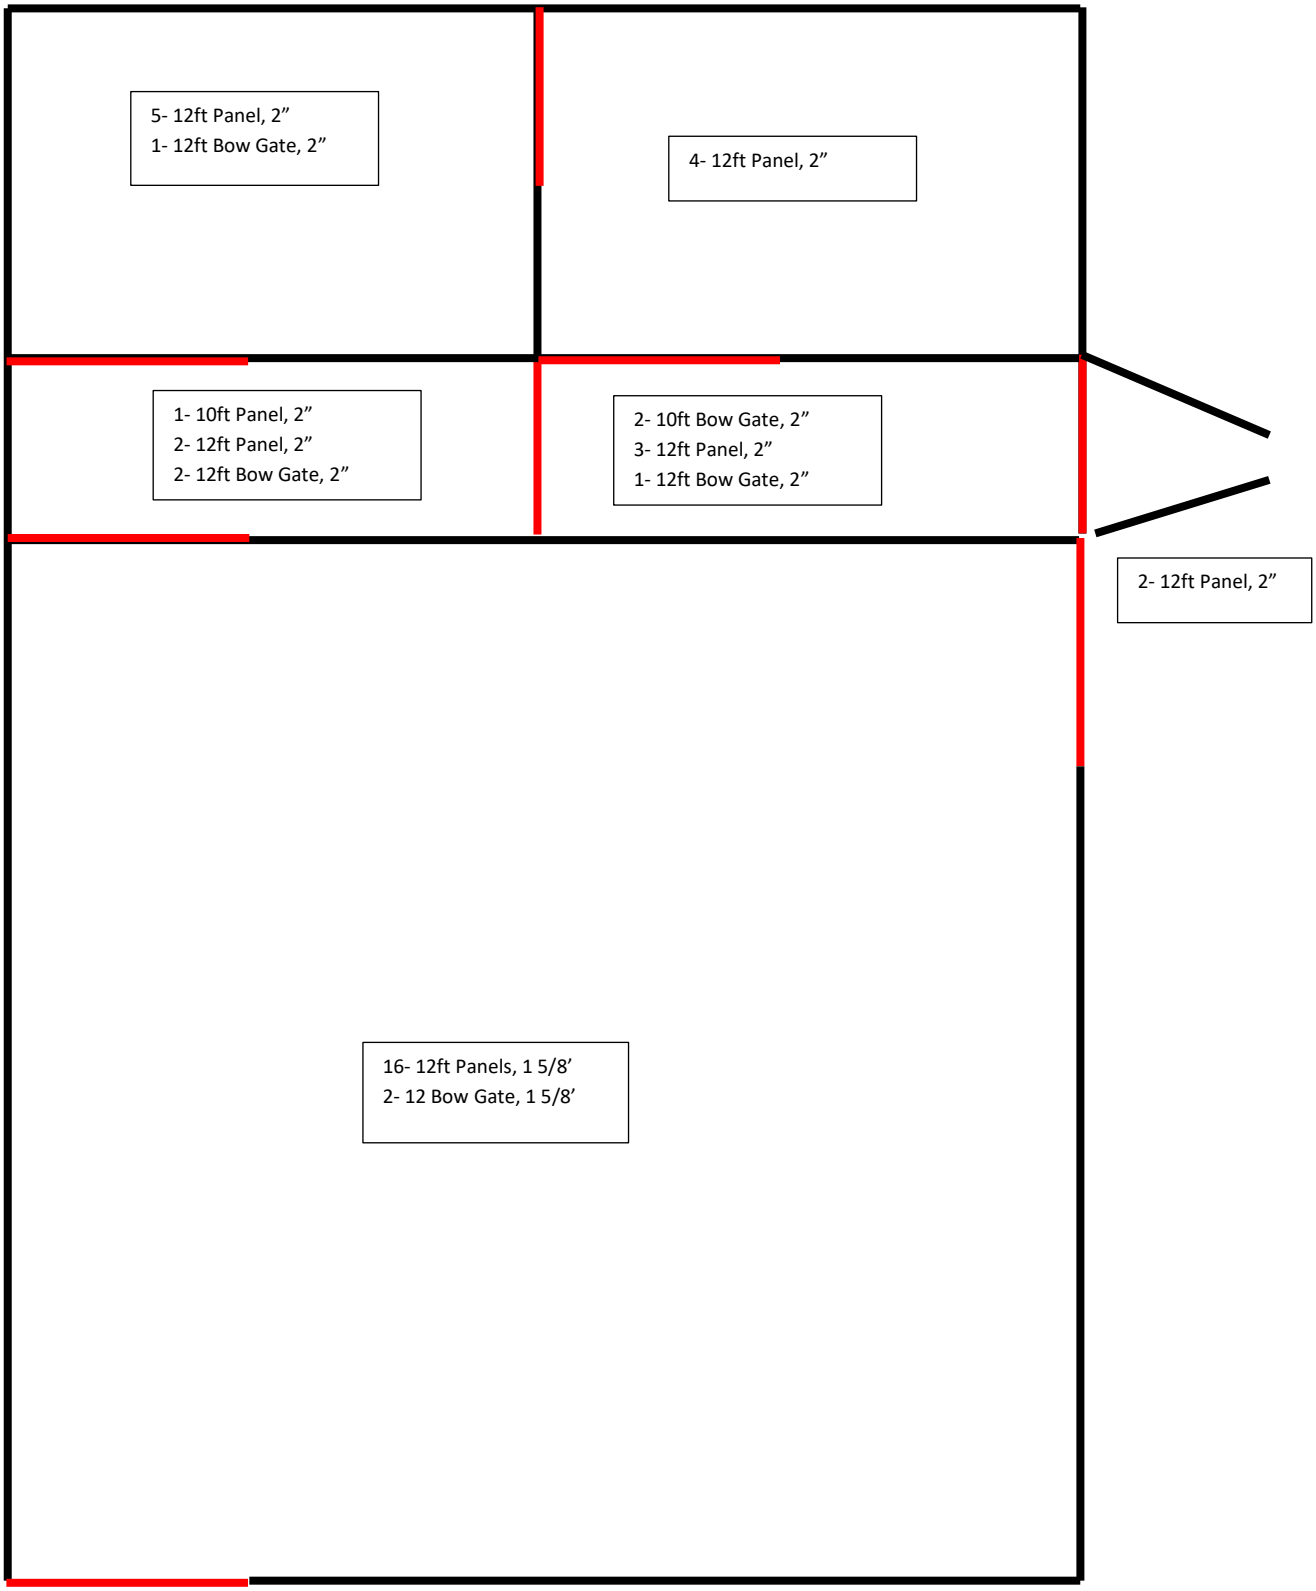
5- 12ft Panel, 2”
1- 12ft Bow Gate, 2”
4- 12ft Panel, 2”
1- 10ft Panel, 2”
2- 12ft Panel, 2”
2- 12ft Bow Gate, 2”
2- 10ft Bow Gate, 2”
3- 12ft Panel, 2”
1- 12ft Bow Gate, 2”
2- 12ft Panel, 2”
16- 12ft Panels, 1 5/8’
2- 12 Bow Gate, 1 5/8’